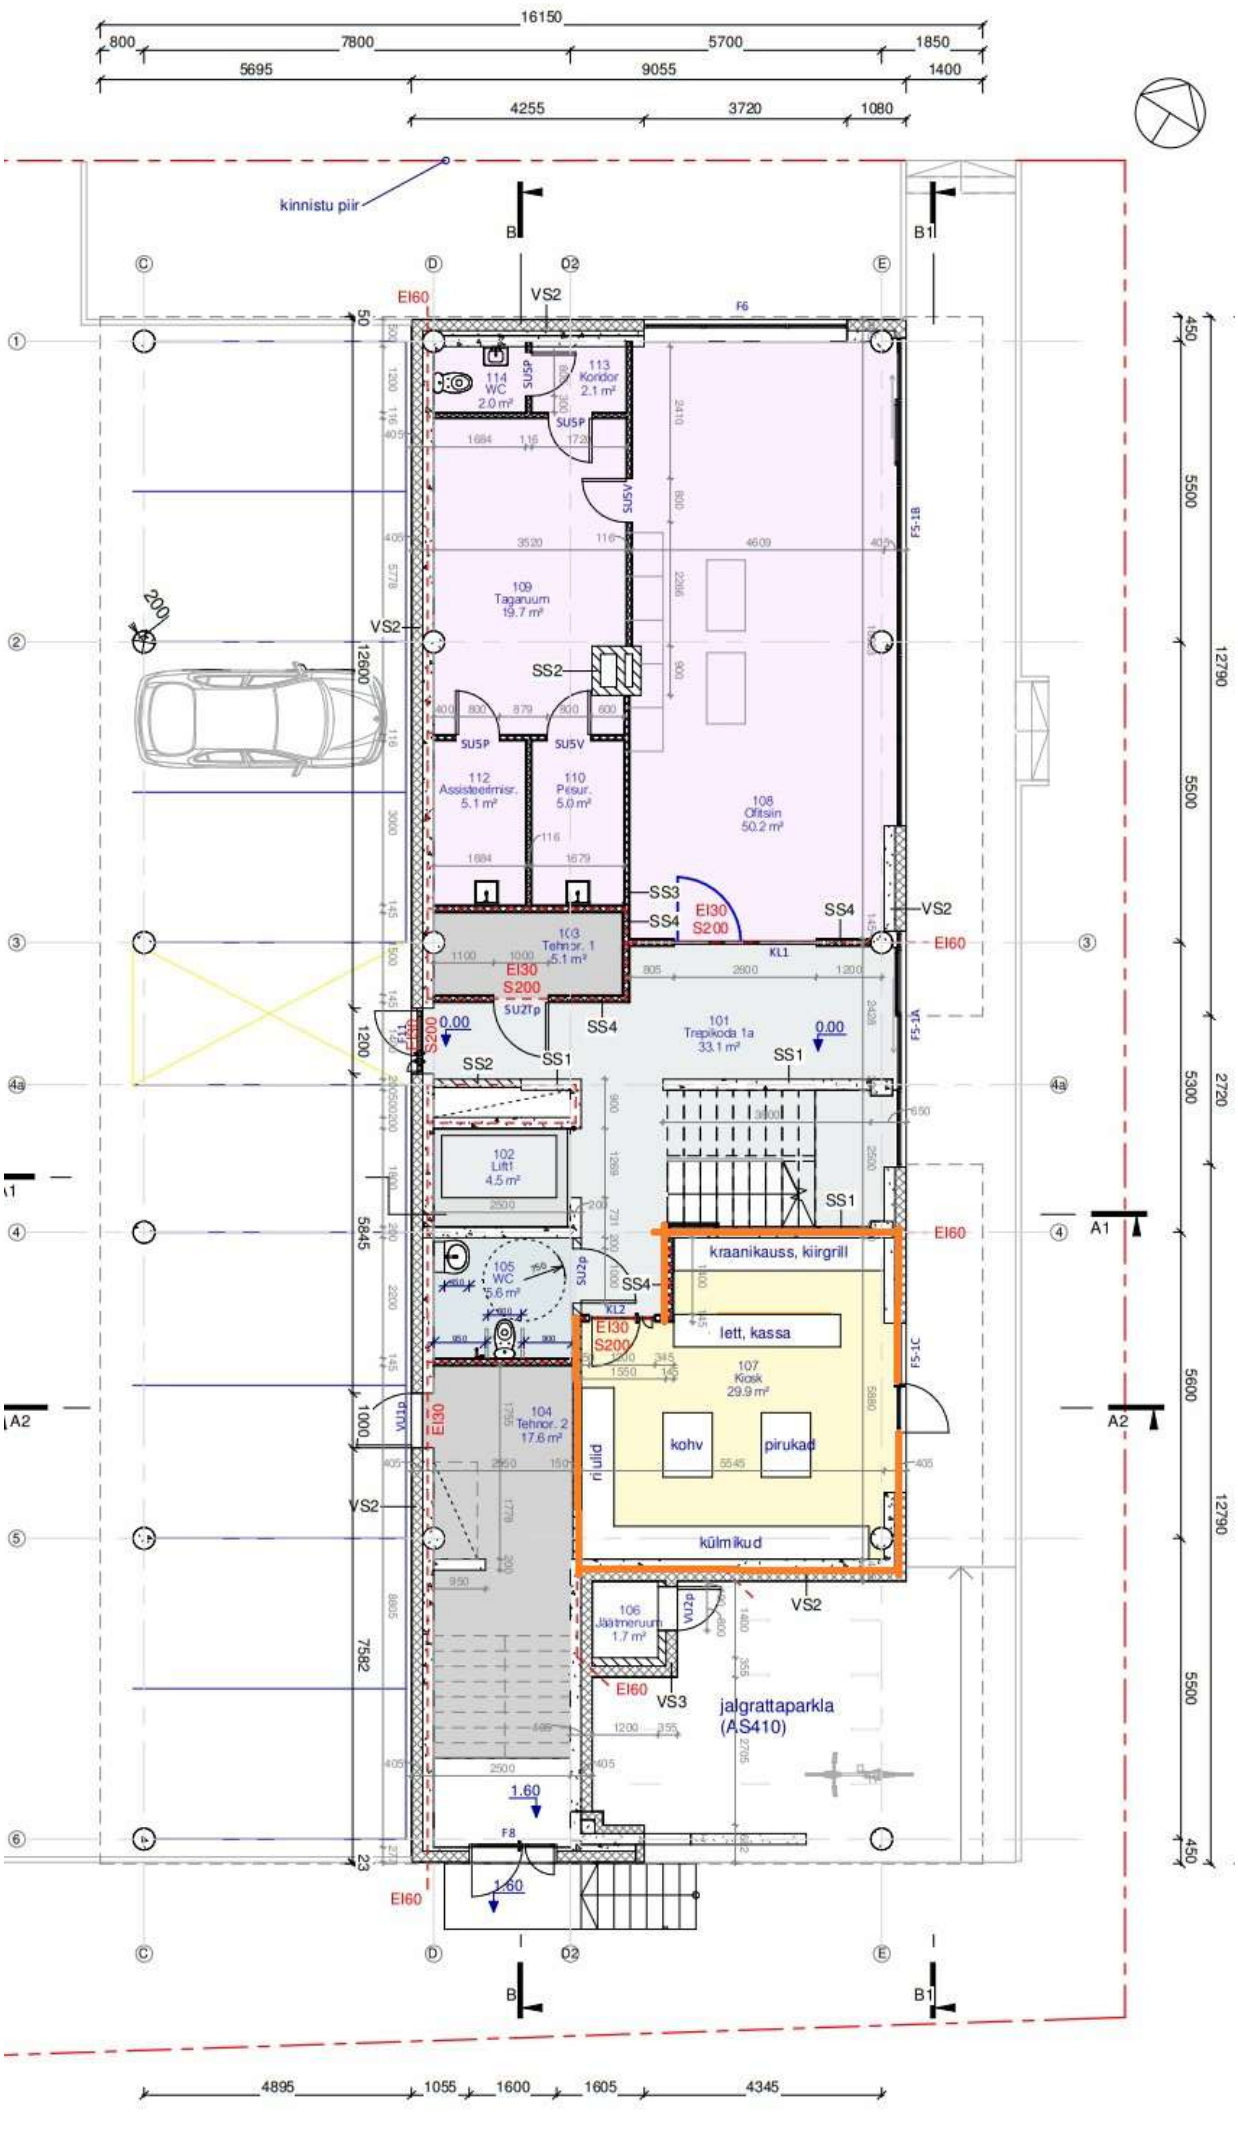
16150
800
7800
5700
1850
5695
9055
1400
4255
3720
1080
kinnistu piir
B
B1
A1
A2
EI60
VS2
F6
113 Kondor 2.1 m²
114 WC 2.0 m²
SU5P
SU5V
109 Taganuum 19.7 m²
SS2
112 Assisteerimisr. 5.1 m²
110 Pesur. 5.0 m²
108 Olitsiin 50.2 m²
SS3
SS4
EI30 S200
103 Tehnor. 1 5.1 m²
KL1
SU2Tp
101 Trepikoda 1a 33.1 m²
0.00
SS1
102 Lift1 4.5 m²
105 WC 5.6 m²
SU2p
KL2
kraanikauss, kiirgrill
lett, kassa
107 Kiosk 29.9 m²
104 Tehnor. 2 17.6 m²
VU2p
kohv
pirukad
riiulid
külmikud
106 Jäätmeruum 1.7 m²
VS3
jalgrattaparkla (AS410)
1.60
F8
F5-1B
F5-1A
F5-1C
12600
5845
7582
12790
2720
5500
5300
5600
450